


Bühne Europa Saal
 Maßstab 1 : 100

Abmarsch

Aufmarsch

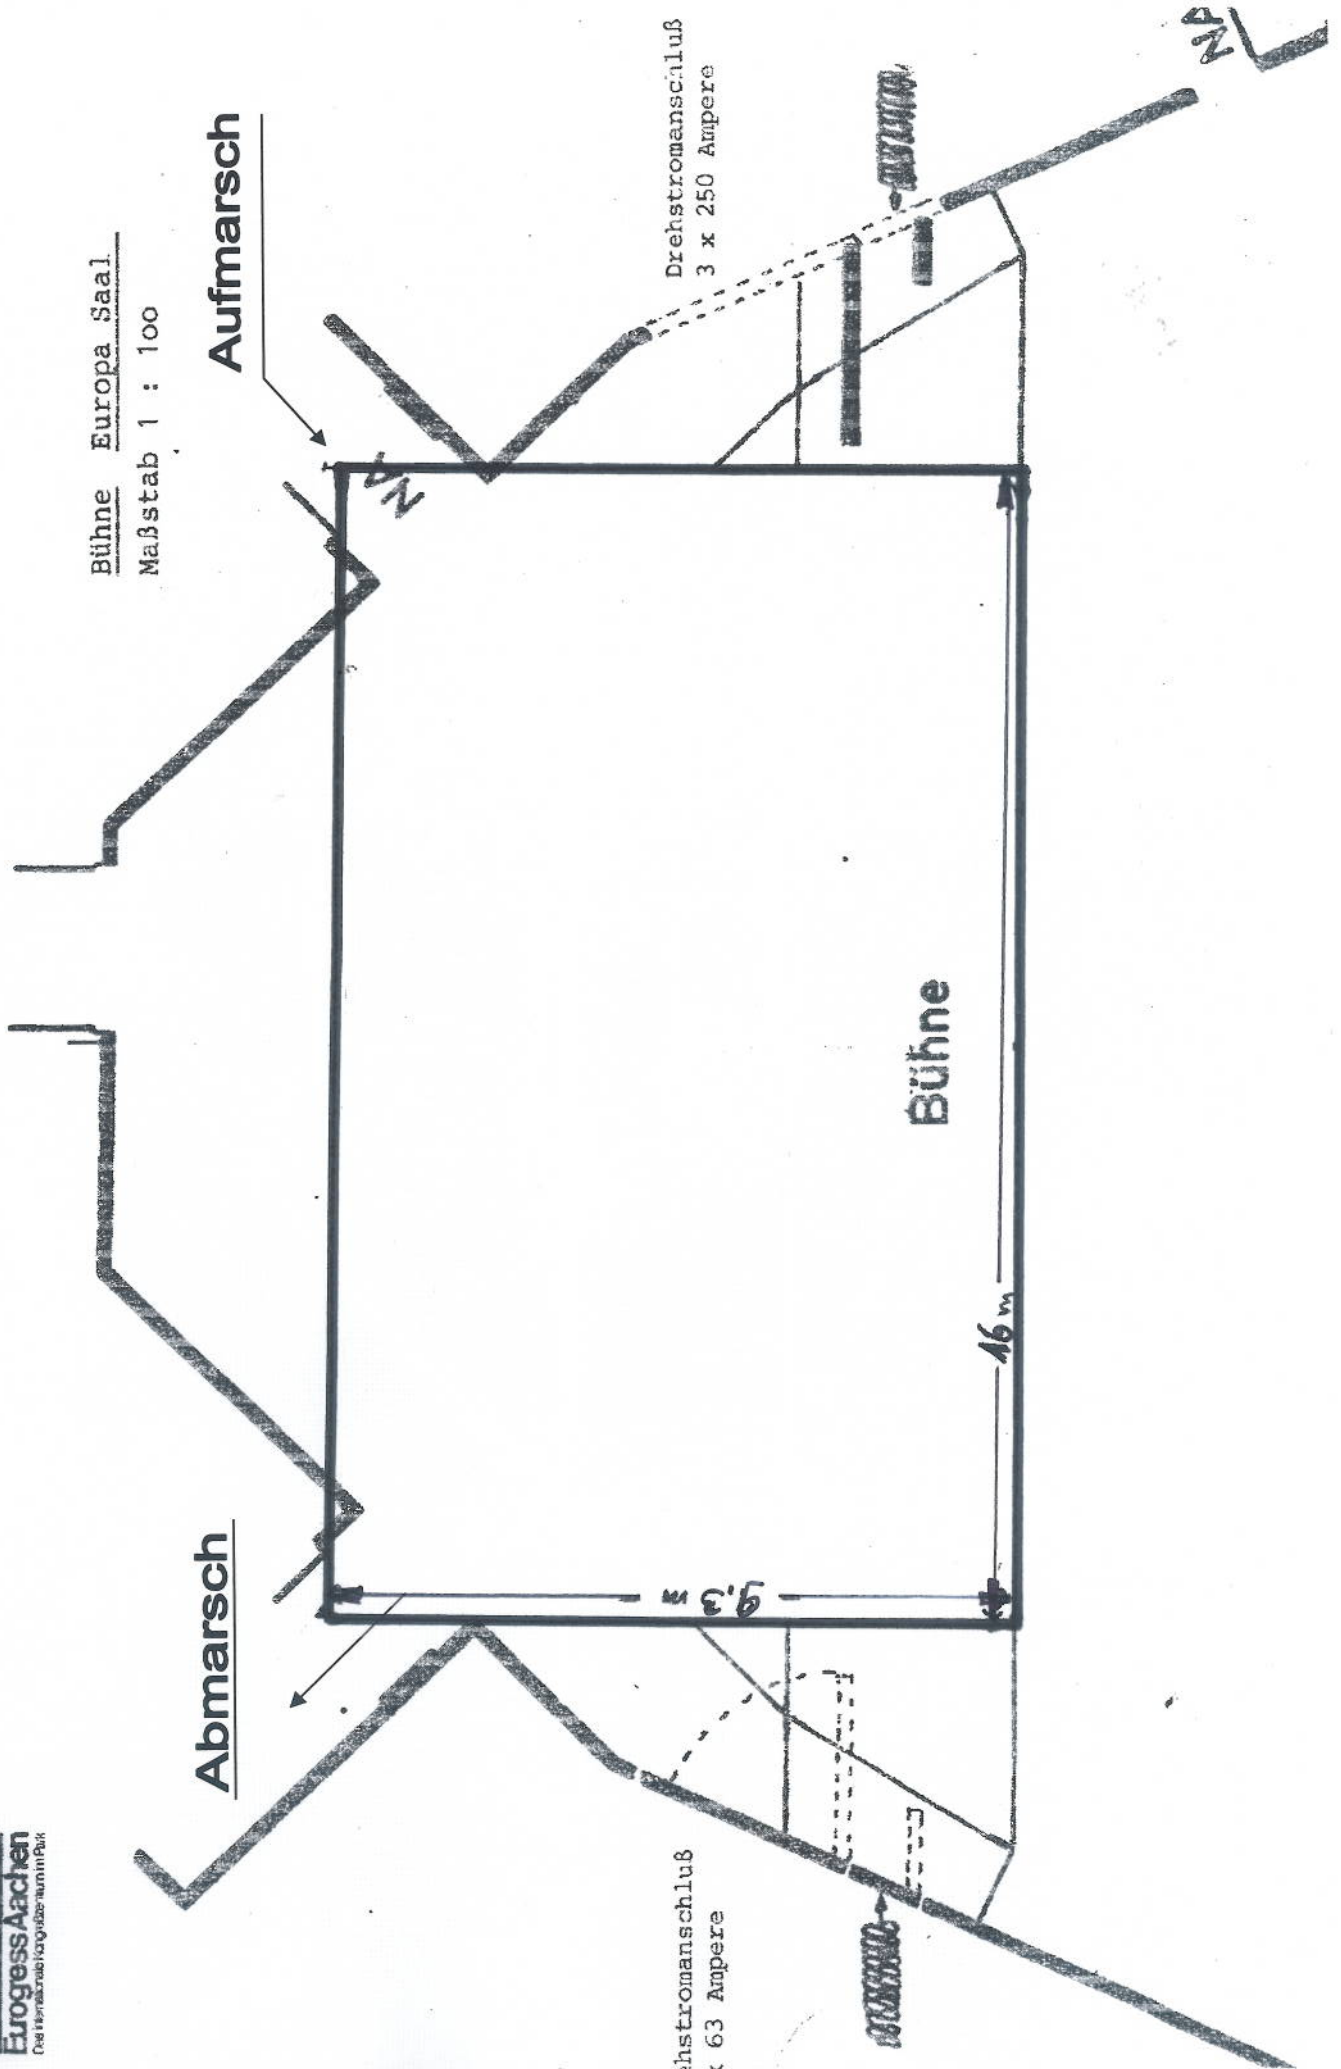

Drehstromanschlus
 63 Ampere

Drehstromanschlus
 3 x 250 Ampere

Bühne

16 m

9.3 m